




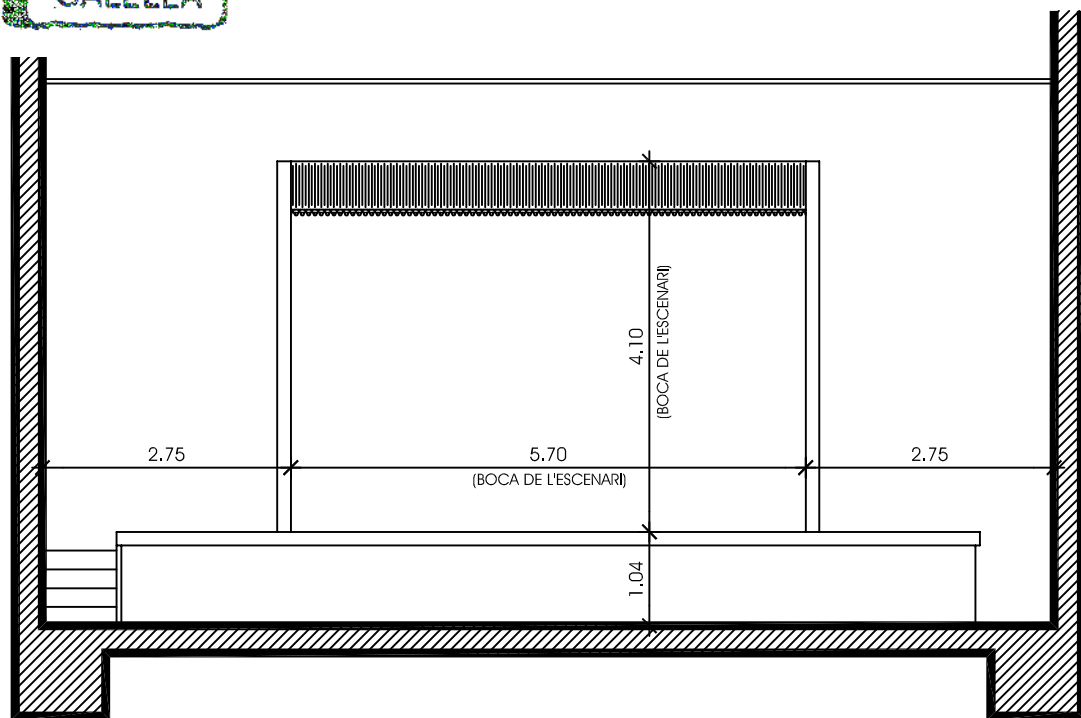

ALÇAT ESCENARI

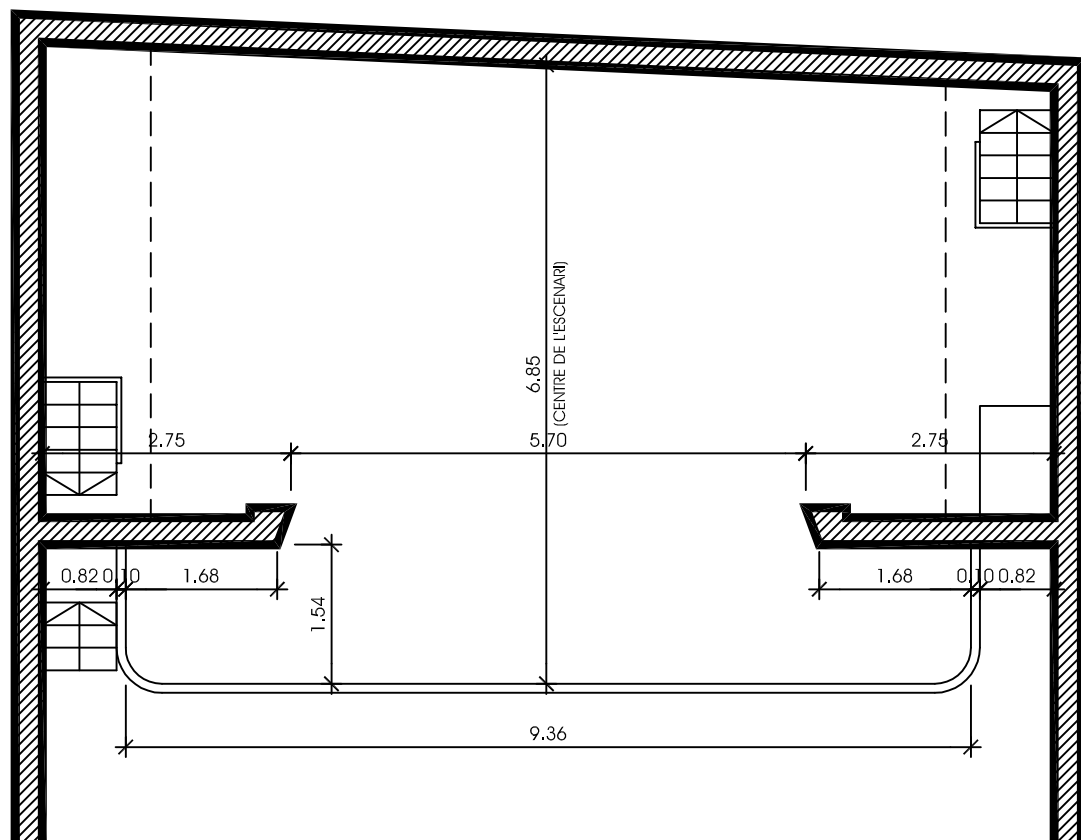


PLANTA ESCENARI

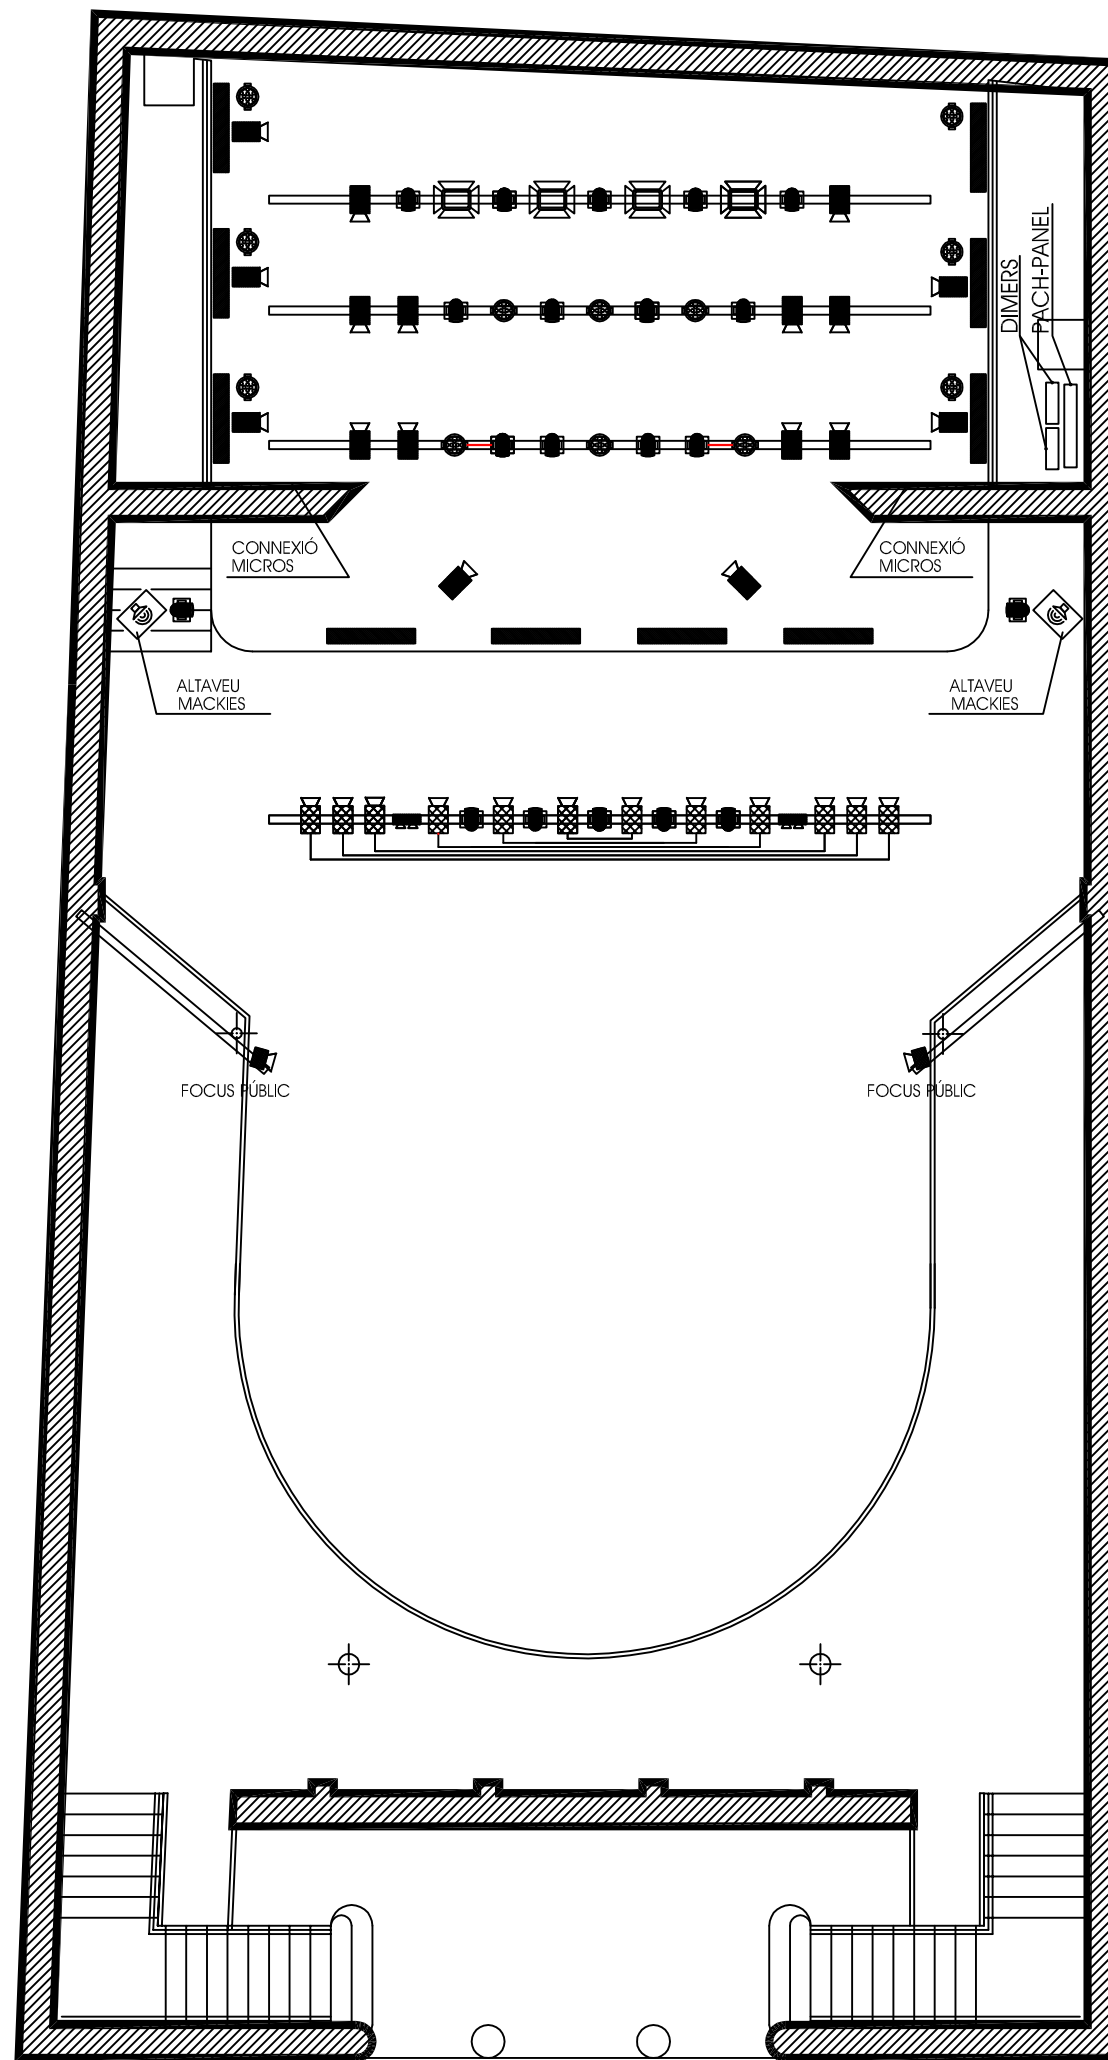

EQUIPMANENT IL.LUMINACIÓ

- PC 1000 W.
- PC 500 W.
- FLATPAR
- CAP MÒBIL
- CEGADORES
- ASIMÈTRIC
- BARRA LED

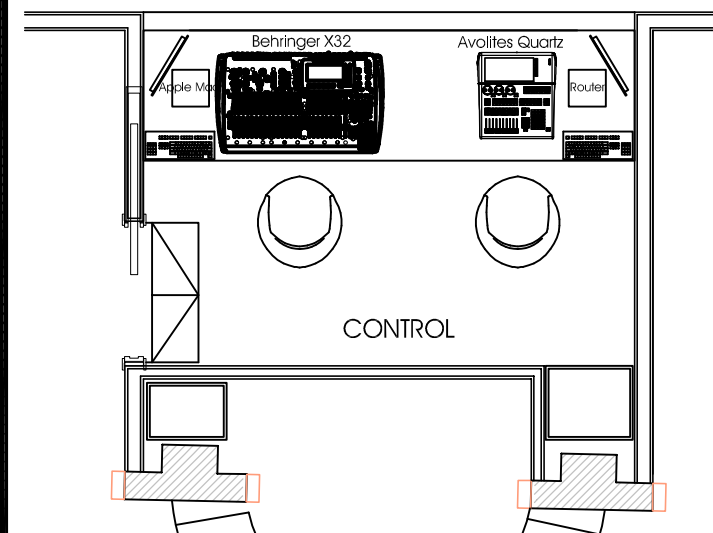

MÀXIMA POTÈNCIA PER ESCENA
13 FOCUS DE 1000w